

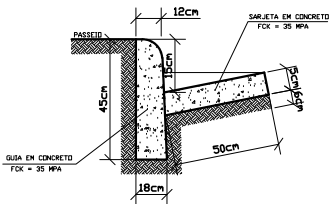



DETALHE 1
ESCALA - 1/20

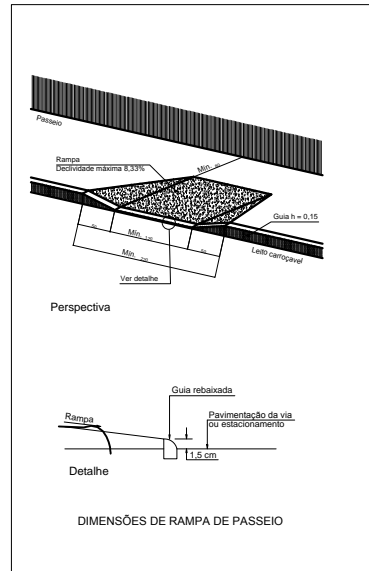

DETALHE DA SARJETA
ESCALA - 1/20

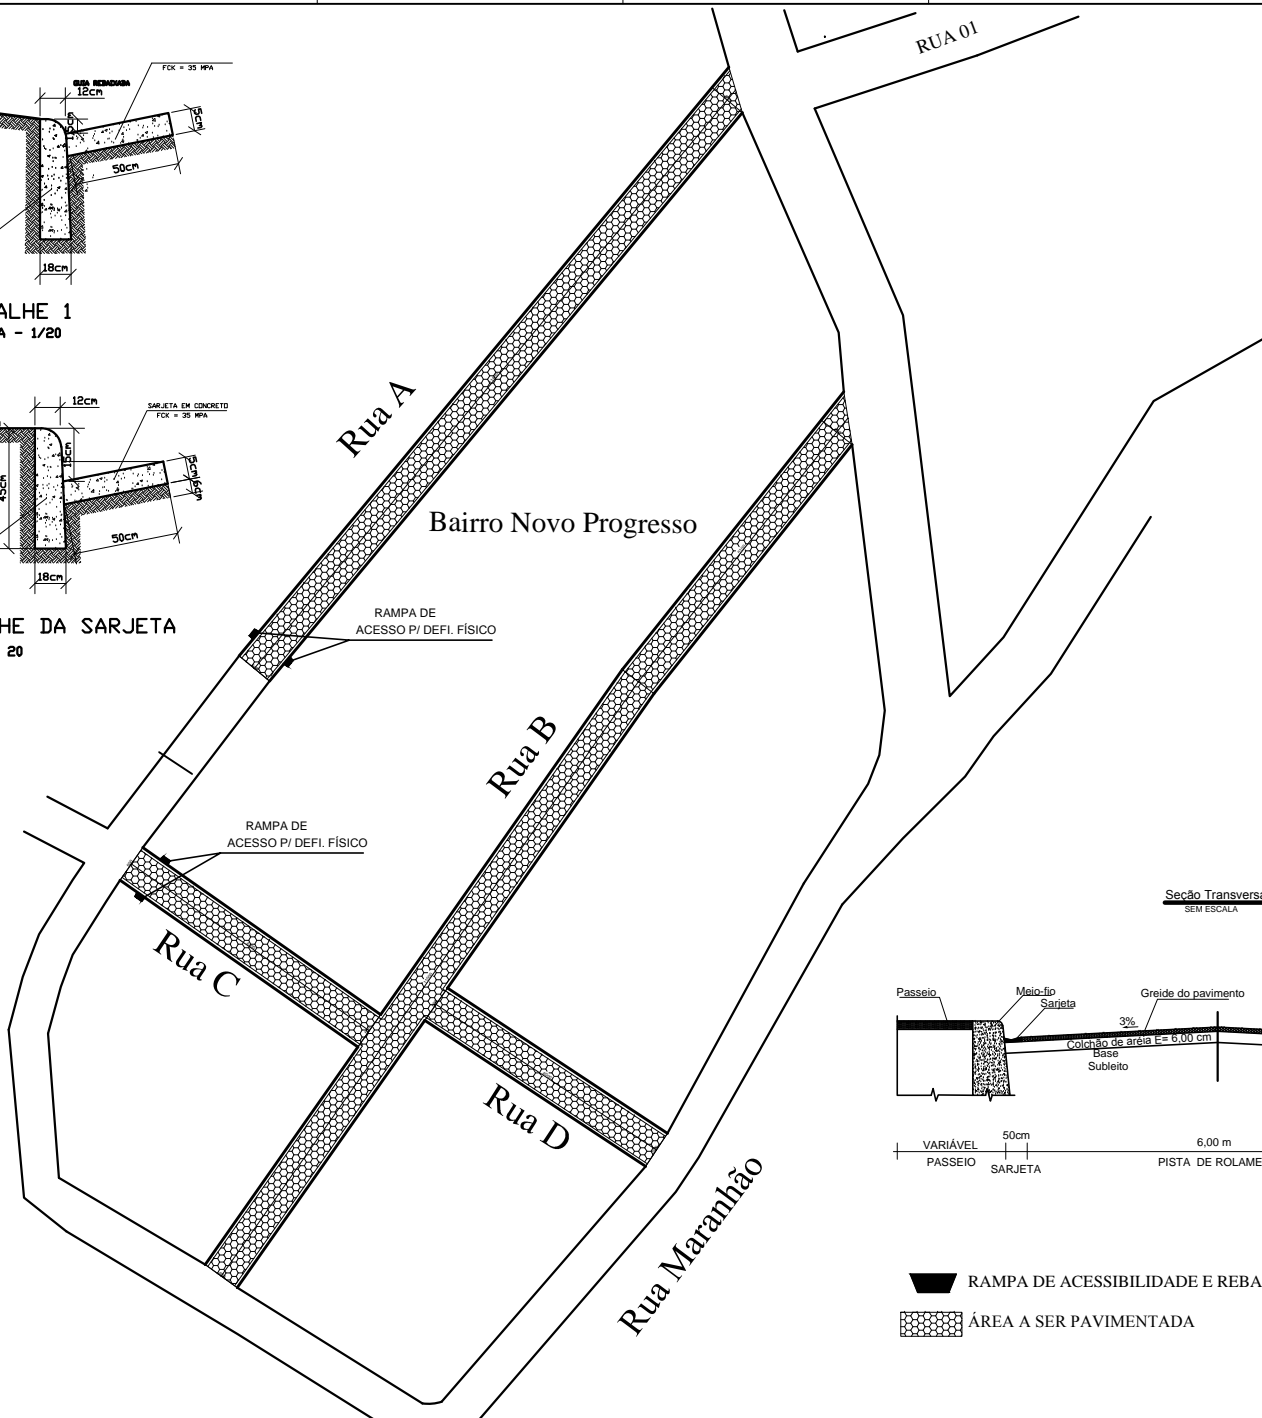

Seção Transversal
SEM ESCALA

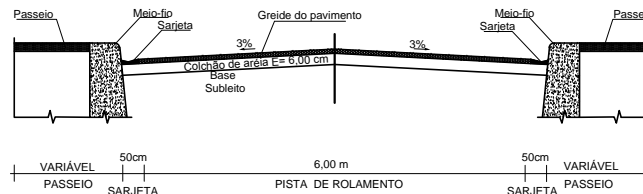

RAMPA DE ACESSIBILIDADE E REBAIXAMENTO DE MEIO FIO

ÁREA A SER PAVIMENTADA

Engenheiro

Lucas Pinheiro Monteiro
Praça da Matriz 262 - Bairro Centro
São Sebastião do Maranhão - MG - CEP 39795-000
Tel. (33) 3432-1425 - Cel (33) 8837-3797
e-mail: eng_lucasmonteiro@hotmail.com

CREA MG-76968/D

Projeto

CALÇAMENTO DE VIAS
Rua A, Rua B, Rua C e Rua D
BAIRRO NOVO PROGRESSO
São José do Jacuri, MG

Proprietário

Prefeitura Municipal de:
São José do Jacuri, MG
Prefeito Municipal
José Geraldo Alves Gonçalves

Detalhe:

Calçamento

Proprietário

Engenheiro Lucas Pinheiro Monteiro

Data	Folha
OUTUBRO 2015	01/02