


**Local a ser Pavimentado  
Bairro Novo Progresso**

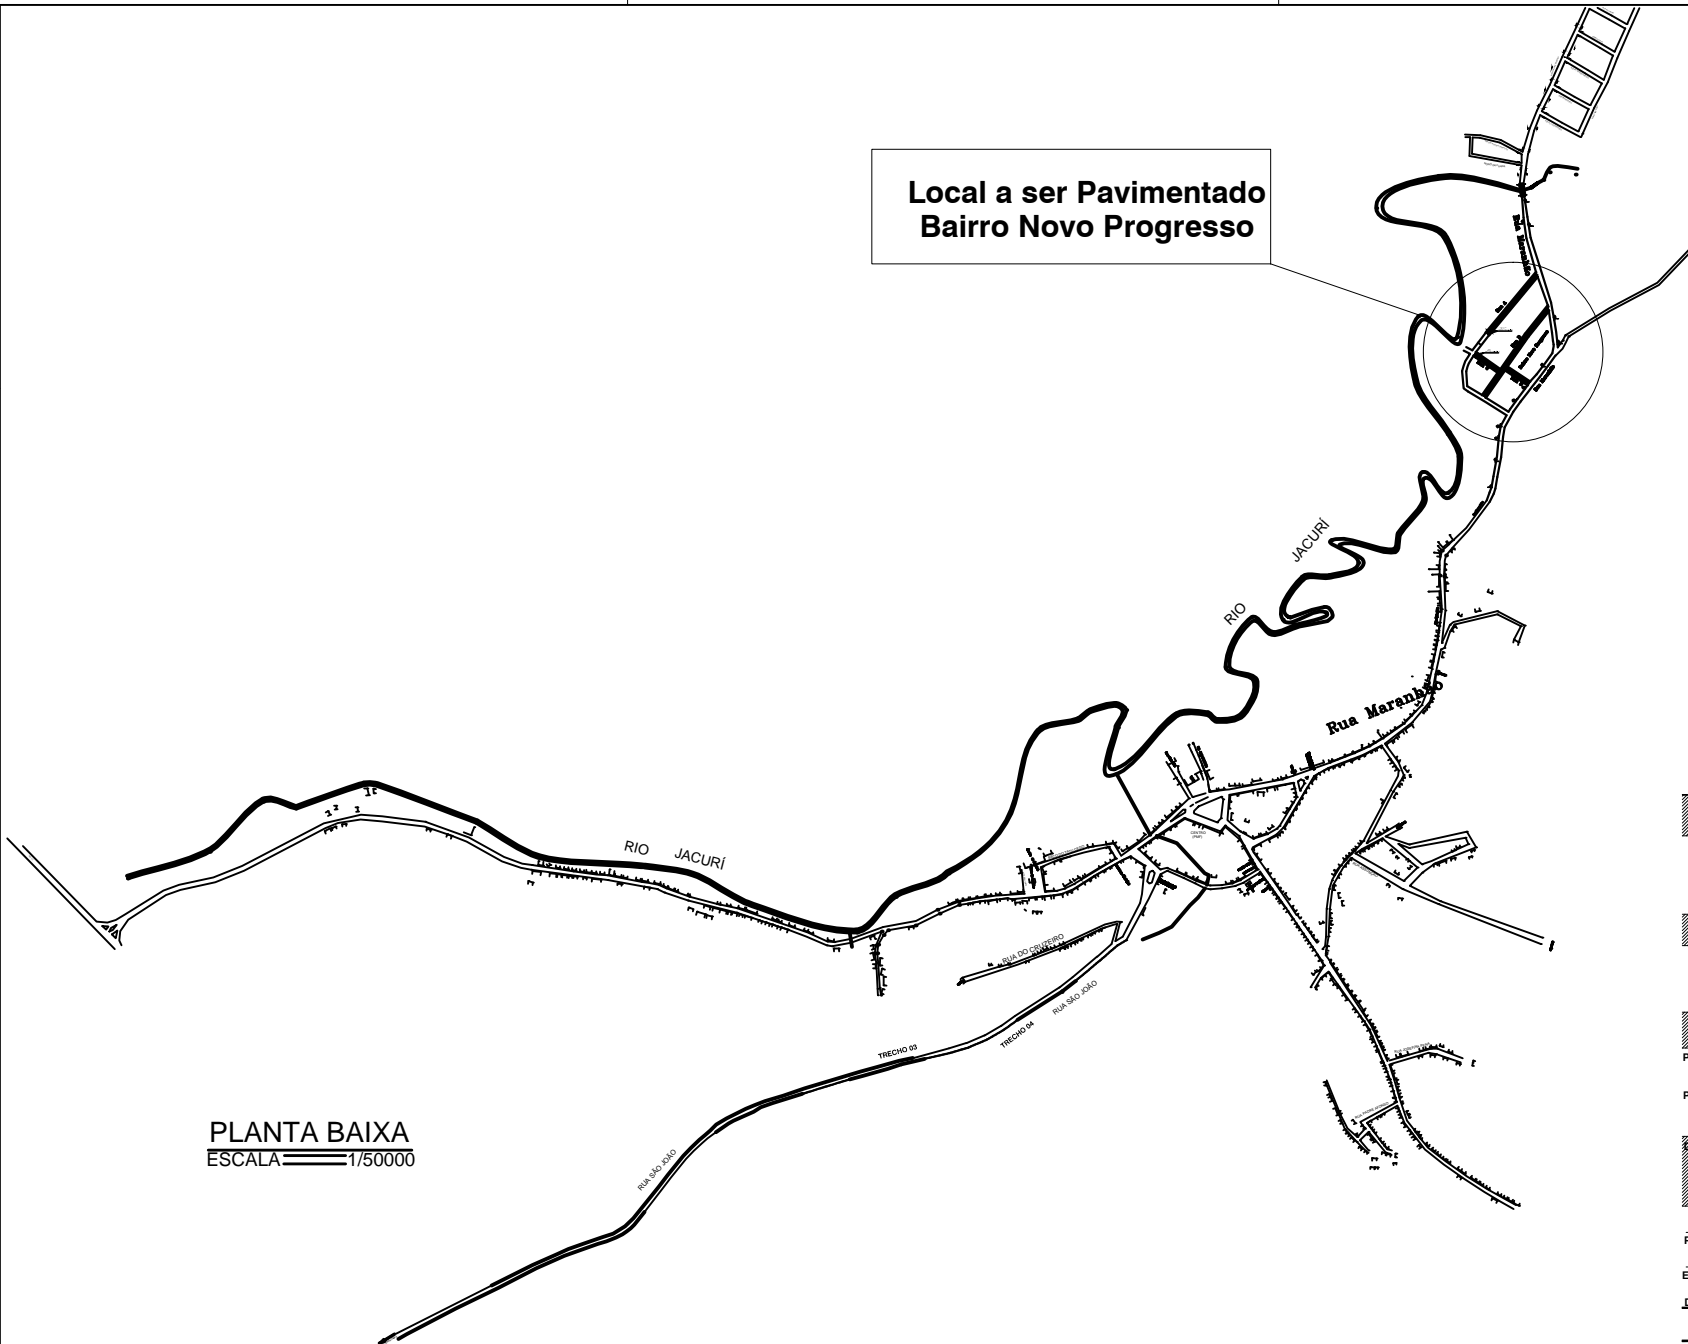

**PLANTA BAIXA**  
ESCALA  $\frac{1}{50000}$

FORMATO A2 - 594 x 420 mm

**Engenheiro**

**Lucas Pinheiro Monteiro**  
Rua da Moura, 252 - Bairro Centro  
São Sebastião do Maranhão - MG - CEP 39795-000  
Tel: (31) 3420-1425 - Cel: (31) 8687-2797  
e-mail: [eng\\_lucomonteiro@hotmail.com](mailto:eng_lucomonteiro@hotmail.com)  
CREA MG-76968/D

**Projeto**

**CALÇAMENTO DE VIAS**  
Rua A, Rua B, Rua C e Rua D  
**BAIRRO NOVO PROGRESSO**  
São José do Jacuri, MG

**Proprietário**

Prefeitura Municipal de:  
São José do Jacuri, MG  
Prefeito Municipal  
José Geraldo Alves Gonçalves

**Croqui de  
Localização**

Proprietário  
Engenheiro Lucas Pinheiro Monteiro

Data	Folha
Outubro 2015	<b>02/02</b>